




Planta Implantação / Pavimento Térreo
Escala 1:100

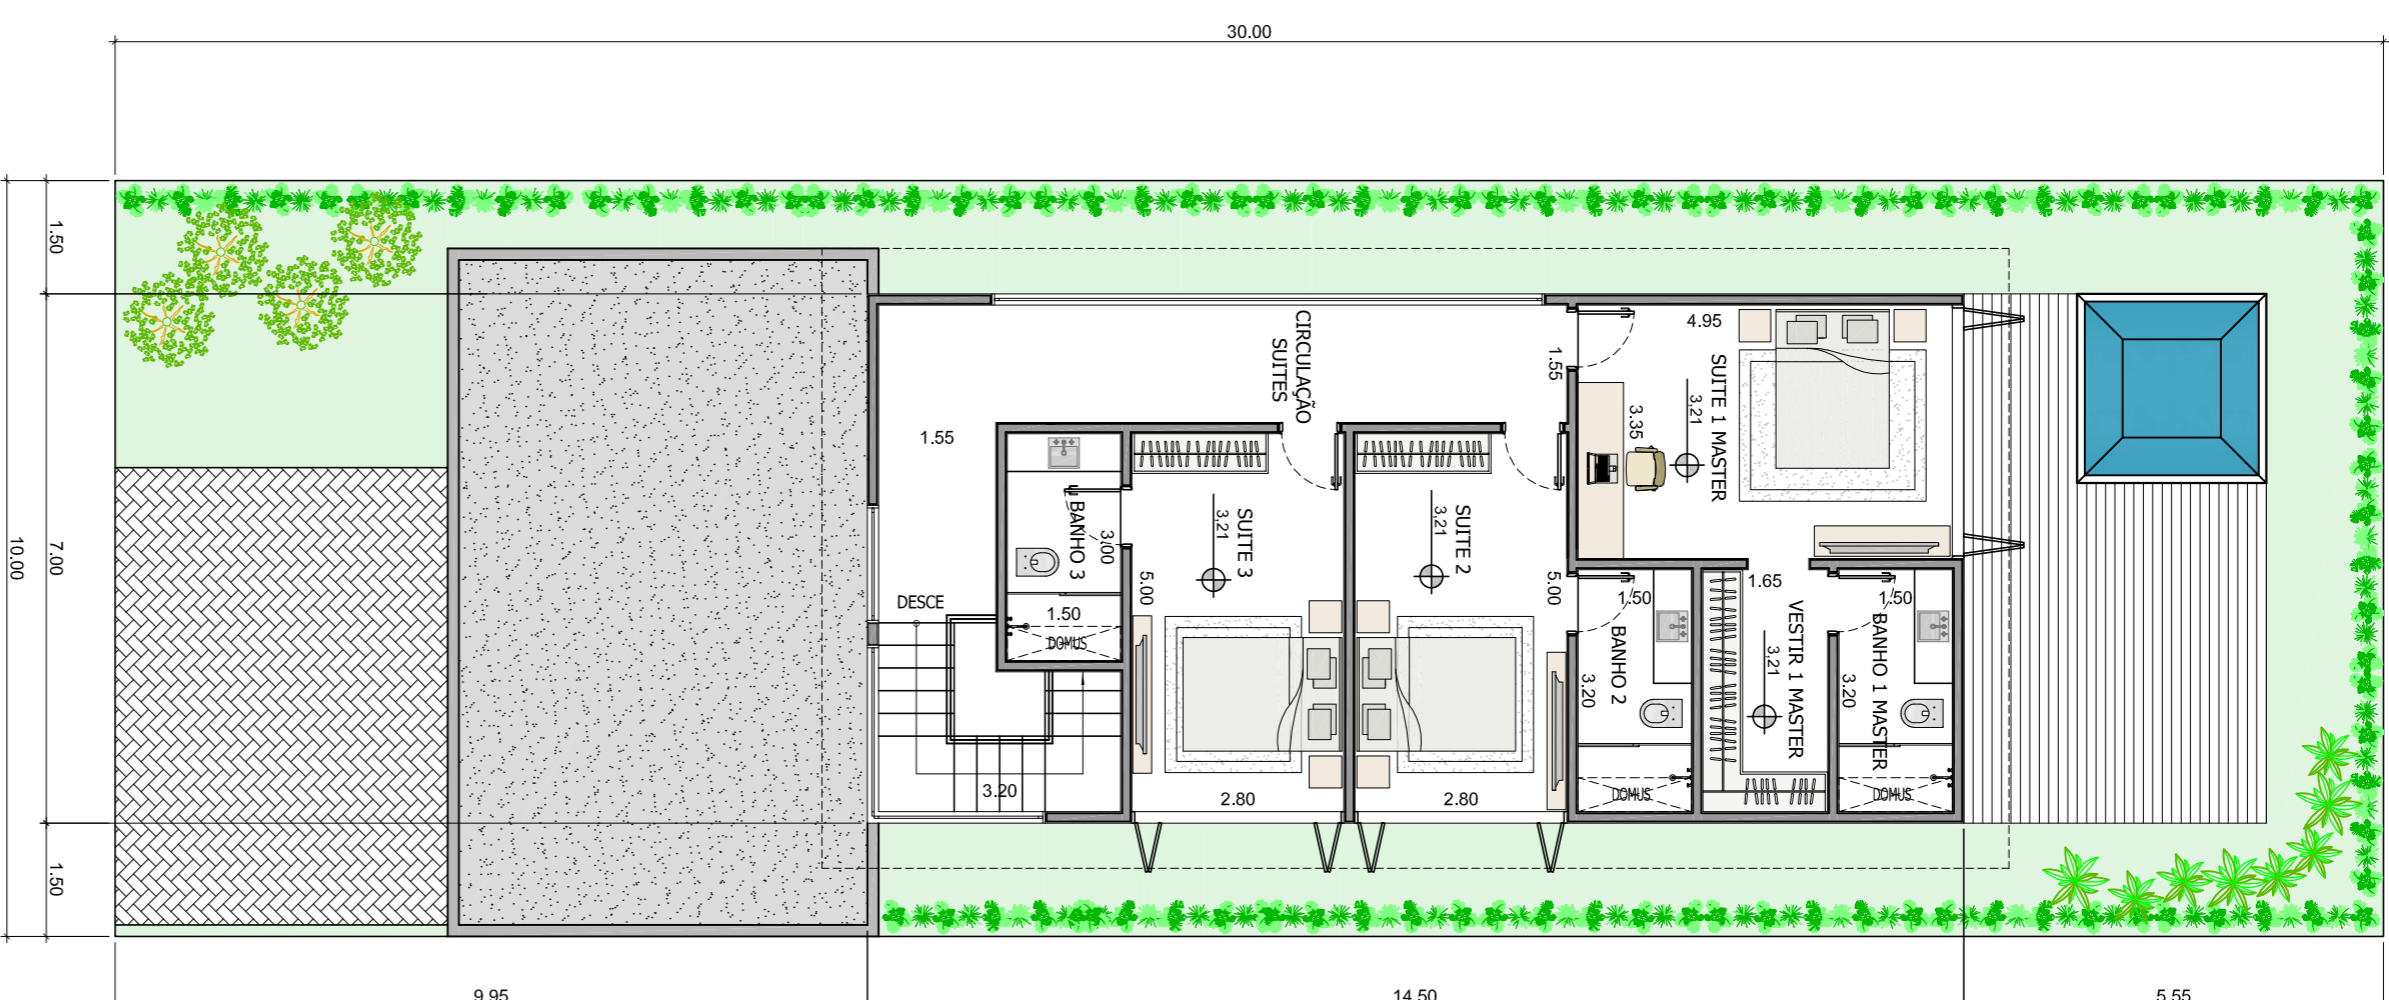

Planta Implantação / Pavimento Superior
Escala 1:100

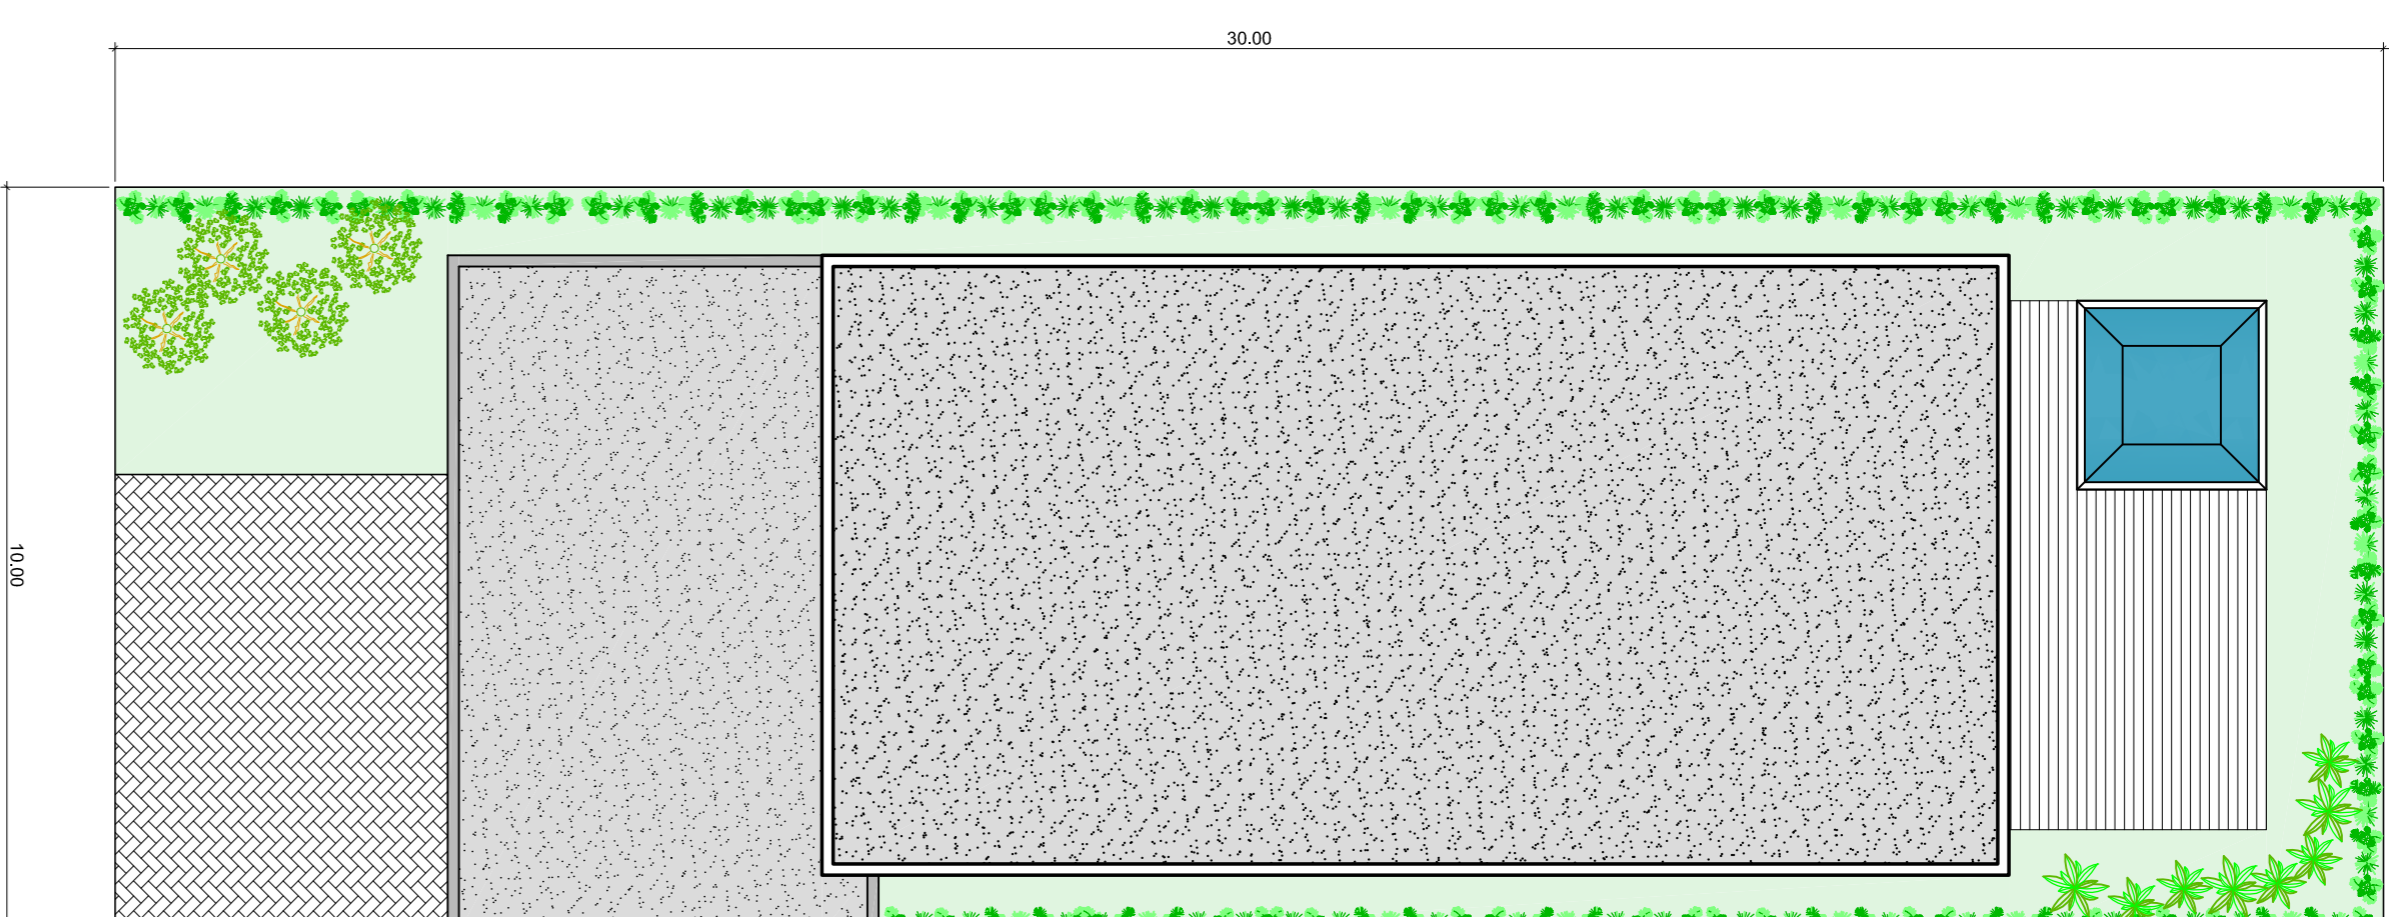

Planta Implantação / Cobertura
Escala 1:100

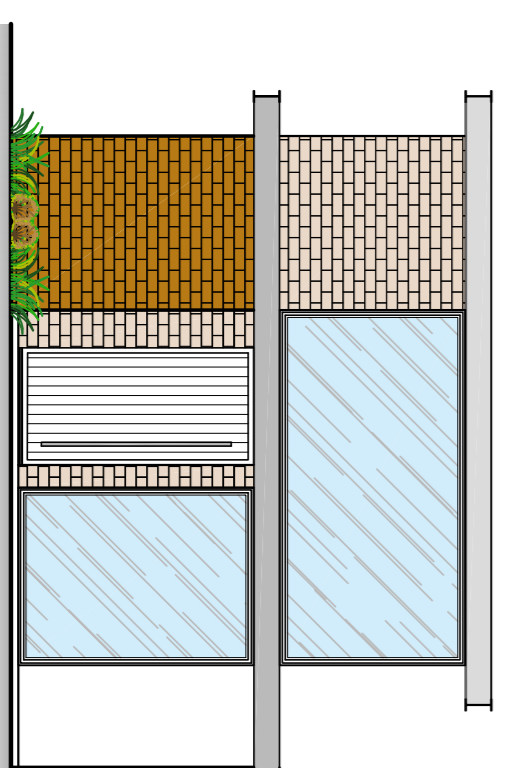

Elevação Frontal
Escala 1:100

QUADRO DE ÁREAS	
Terreno (10,00x30,00)	A = 300,00 m ²
Térreo	A = 136,15 m ²
Superior	A = 93,50 m ²
Spa	A = 6,25 m ²
Total Final	A = 235,90 m ²

DIREITOS AUTORAIS RESERVADOS

OBRA
RESIDENCIA UNIFAMILIAR

LOCAL
CAMPOS DE SANTO ANTONIO III - ITU/SP

REFERENTE TERÇA
ESTUDO PRELIMINAR 2: PLANTAS / ELEVAÇÃO FRONTAL

CLIENTE

CAMPOS DE SANTO ANTONIO III - ITU/SP

ESCALA
1:100

DATA
ABRIL/24

FOLHA
01

REVISÃO

CAMARGO RIBEIRO
Arquiteta e Gerenciadora de Construção
Alameda Paulista, 997 - Condição Paulista, Itu - SP
Tel: (11) 4022-8783 e-mail: ribeiro@camargoribeiro.com.br