



0. Pavimento Térreo
Escala: 1:100

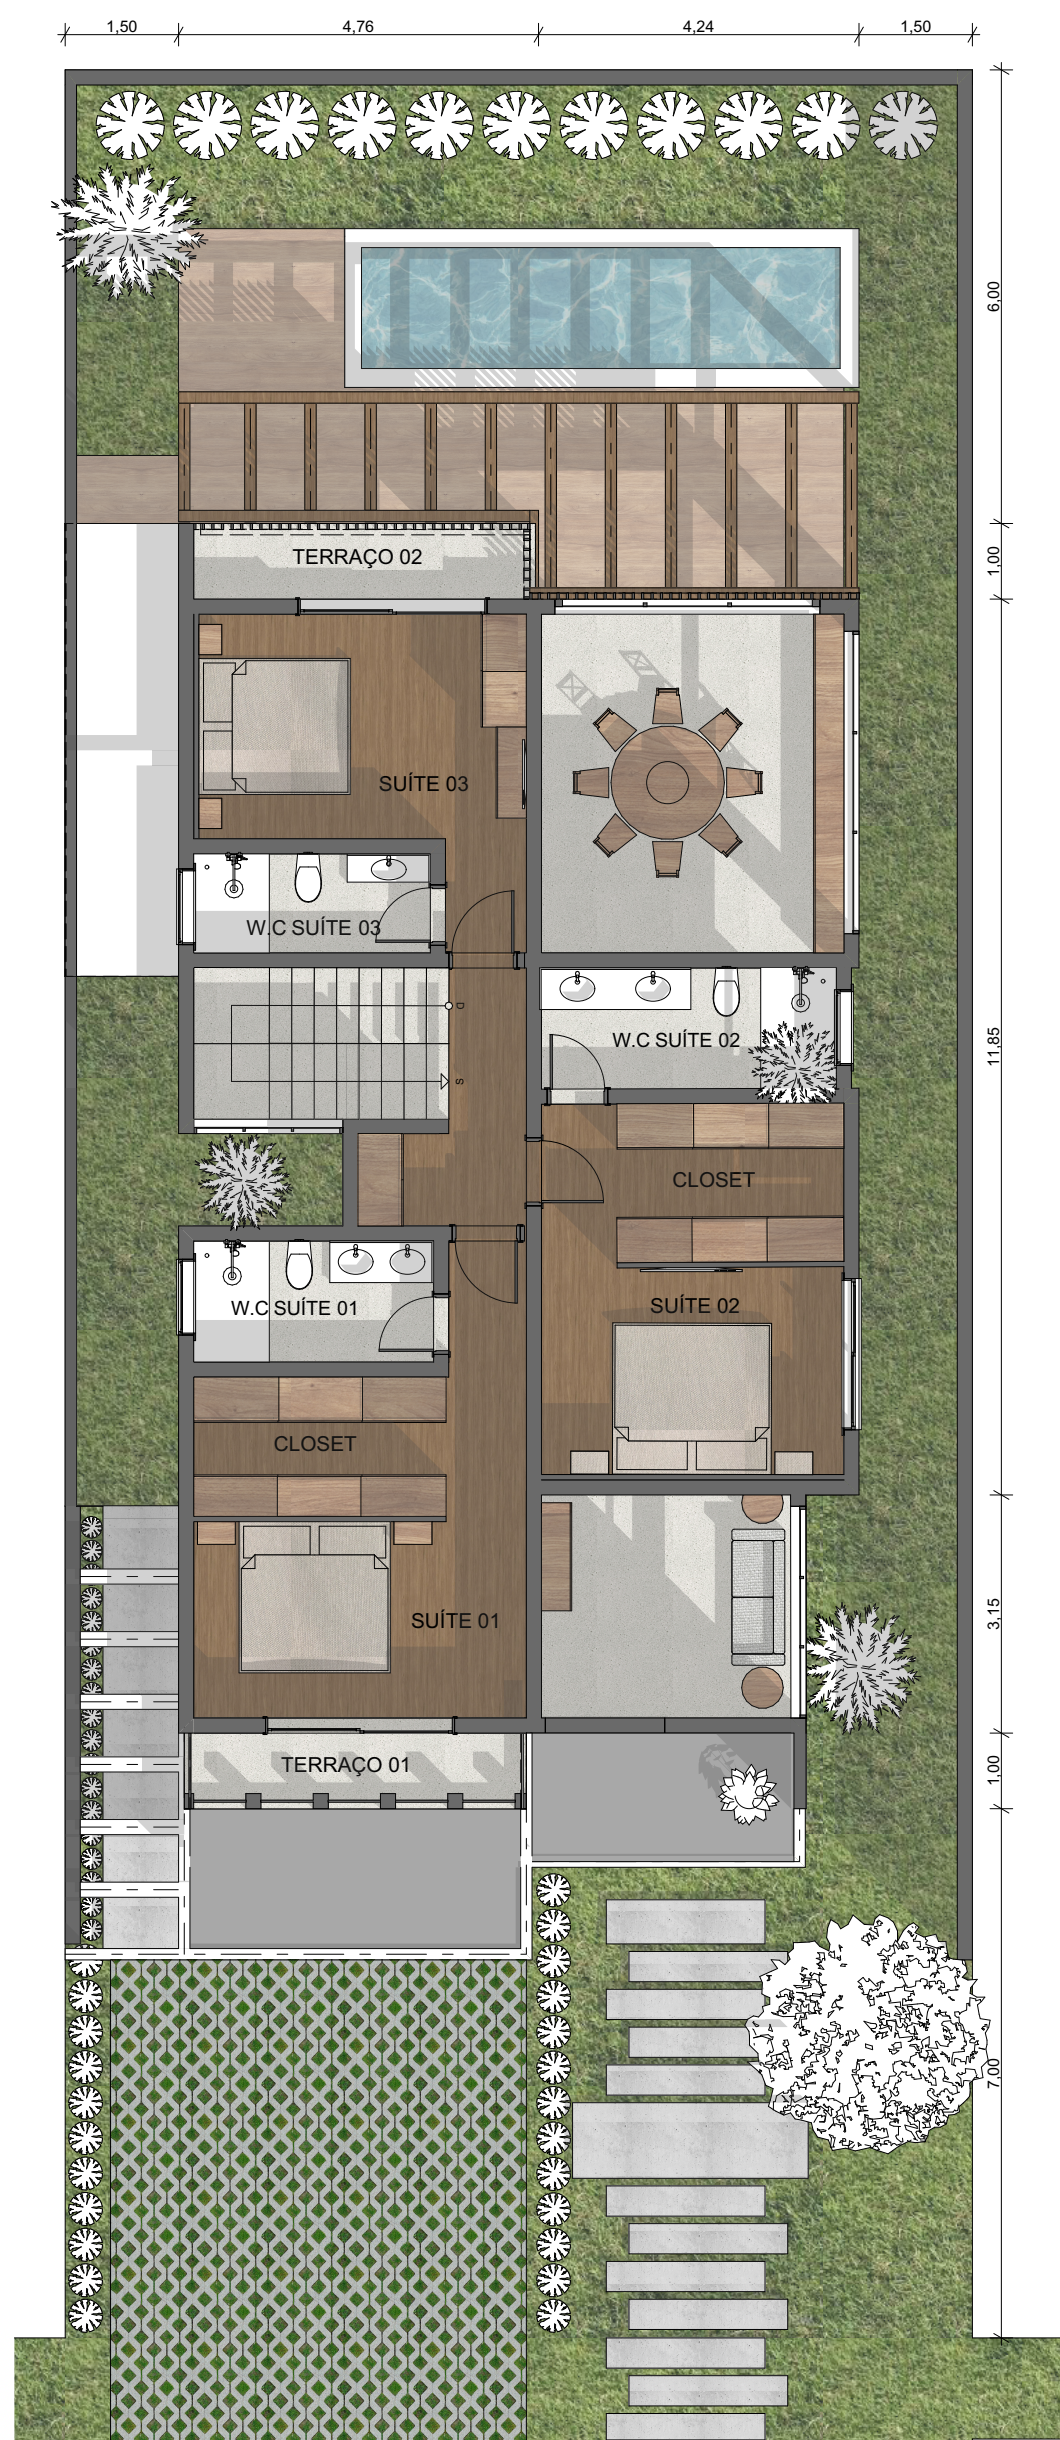

1. Pavimento Superior
Escala: 1:100

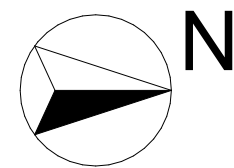

	RESIDÊNCIA UNIFAMILIAR			FOLHA
	LOCAL: RUA 03, LOTE 31 - QUADRA 02 RES. VILLA SANTO ANTONIO, ITU/SP			ÚNICA
PRANCHA				
PLANTAS PAVIMENTO TÉRREO E SUPERIOR				
RICARDO HADDAD ARQUITETOS	ESCALA	Desenho	DATA	REVISÃO
	1:100	EMELLY GOMES	07/08/2025	00